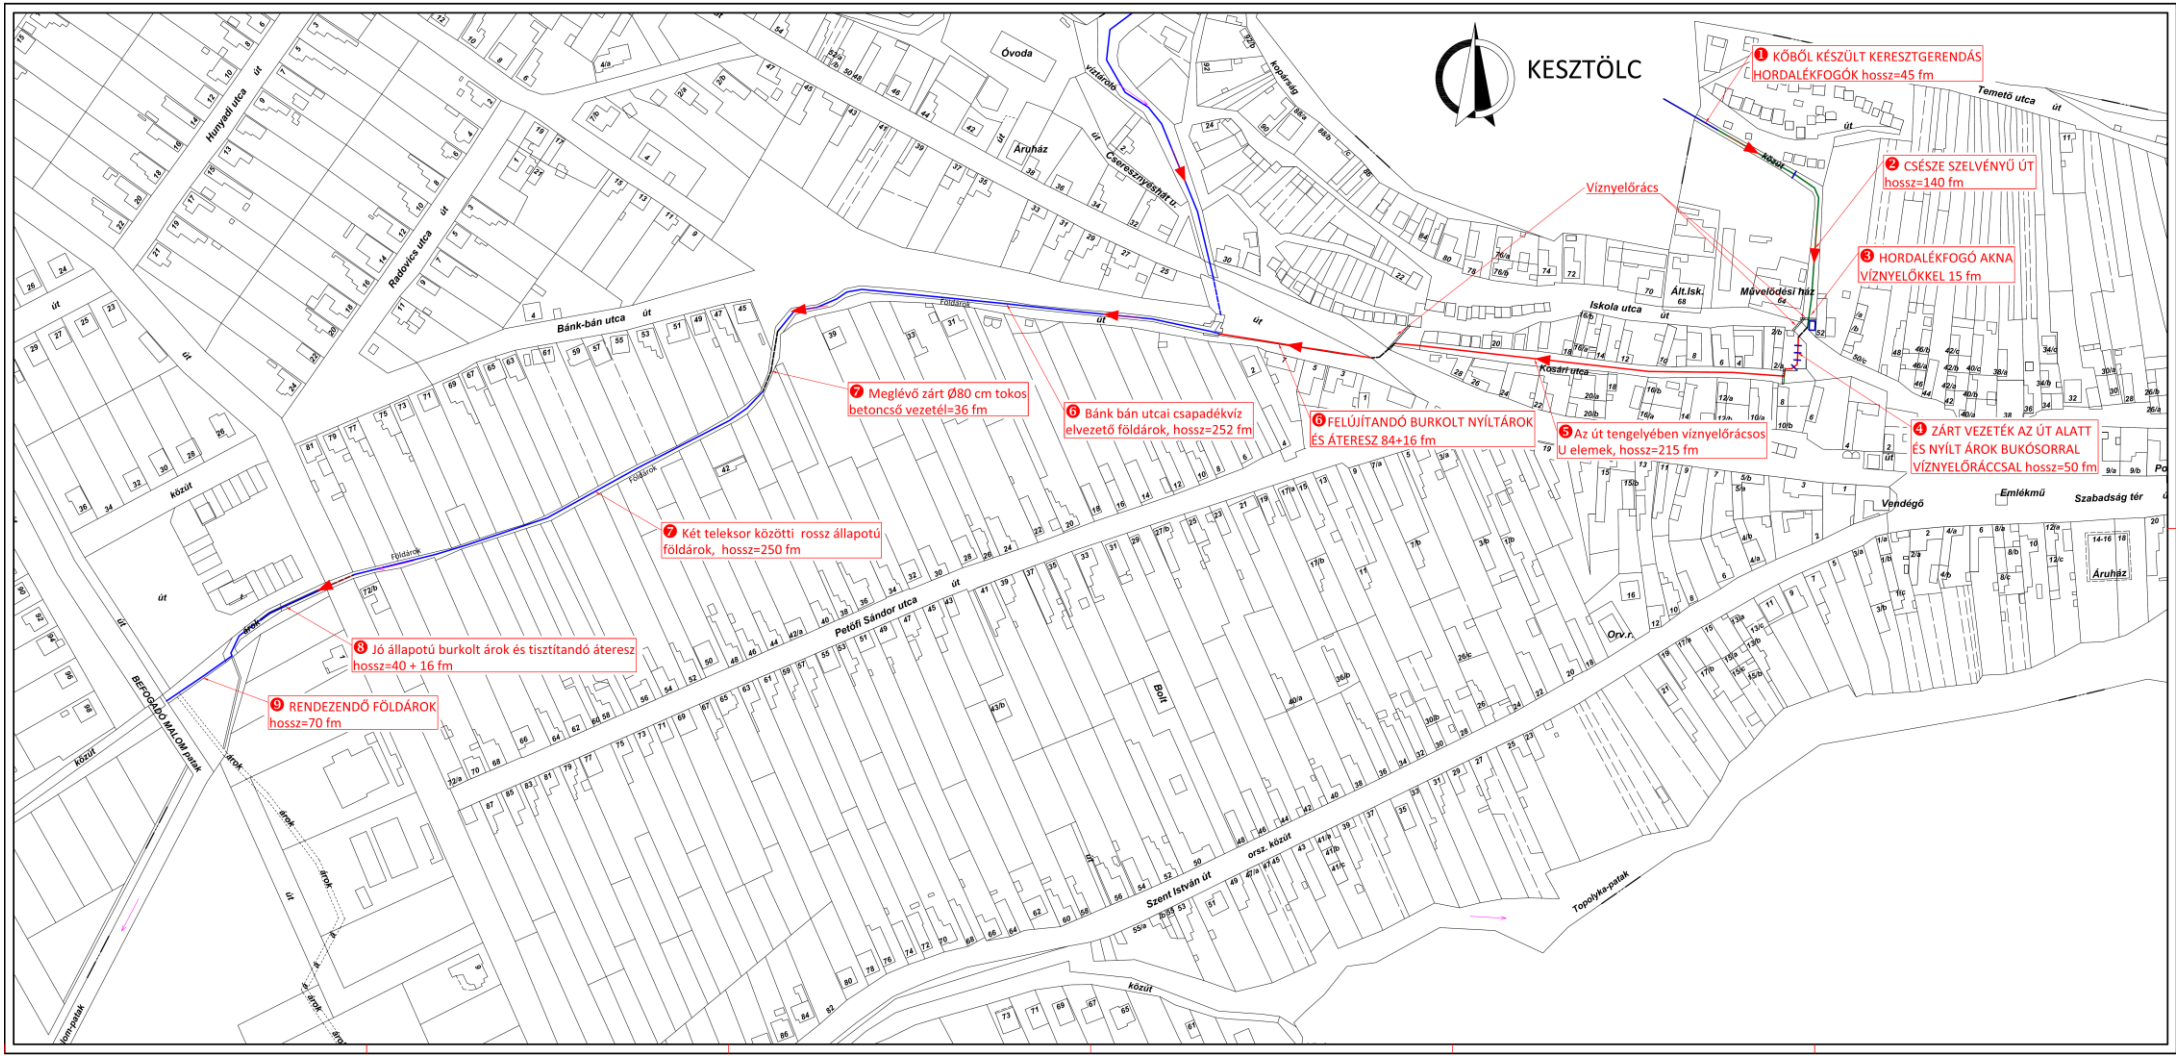
KESZTÖLC
1 KŐBŐL KÉSZÜLT KERESZTGERENDÁS HORDALÉKFOGÓK hossz=45 fm
2 CSÉSZE SZELVÉNYŰ ÚT hossz=140 fm
3 HORDALÉKFOGÓ AKNA VÍZNYELŐKKEL 15 fm
4 ZÁRT VEZETÉK AZ ÚT ALATT ÉS NYÍLT ÁROK BUKÓSORRAL VÍZNYELŐRÁCCSAL hossz=50 fm
5 Az út tengelyében víznyelőrácsos U elemek, hossz=215 fm
6 FELÚJÍTANDÓ BURKOLT NYÍLTÁROK ÉS ÁTERESZ 84+16 fm
6 Bánk bán utcai csapadékvíz elvezető földárok, hossz=252 fm
7 Meglévő zárt Ø80 cm tokos betoncső vezetél=36 fm
7 Két teleksor közötti rossz állapotú földárok, hossz=250 fm
8 Jó állapotú burkolt árok és tisztítandó áteresz hossz=40 + 16 fm
9 RENDEZENDŐ FÖLDÁROK hossz=70 fm
Víznyelőrács
Temető utca
Iskola utca
Kosárt utca
Petőfi Sándor utca
Szent István út
Bánk-bán utca
Hunyadi utca
Radovics utca
Cseresznyéshát ut.
Óvoda
Áruház
Vendégő
Emlékmű
Szabadság tér
Orv.r.
Bolt
Művelődési ház
Ált.Isk.
Földárok
árok
Topolyka-patak
BEFOGADÓ MALOM patak
közút
út